



Doorsnede A

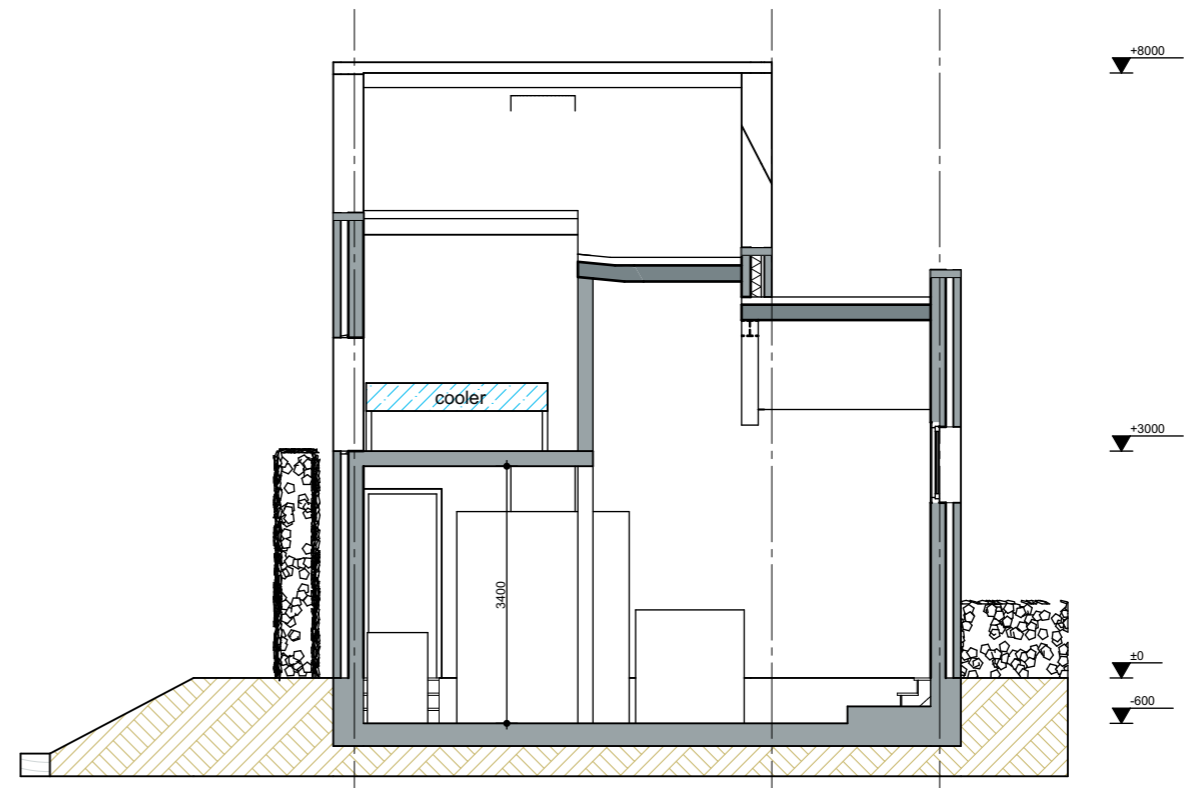

Doorsnede B

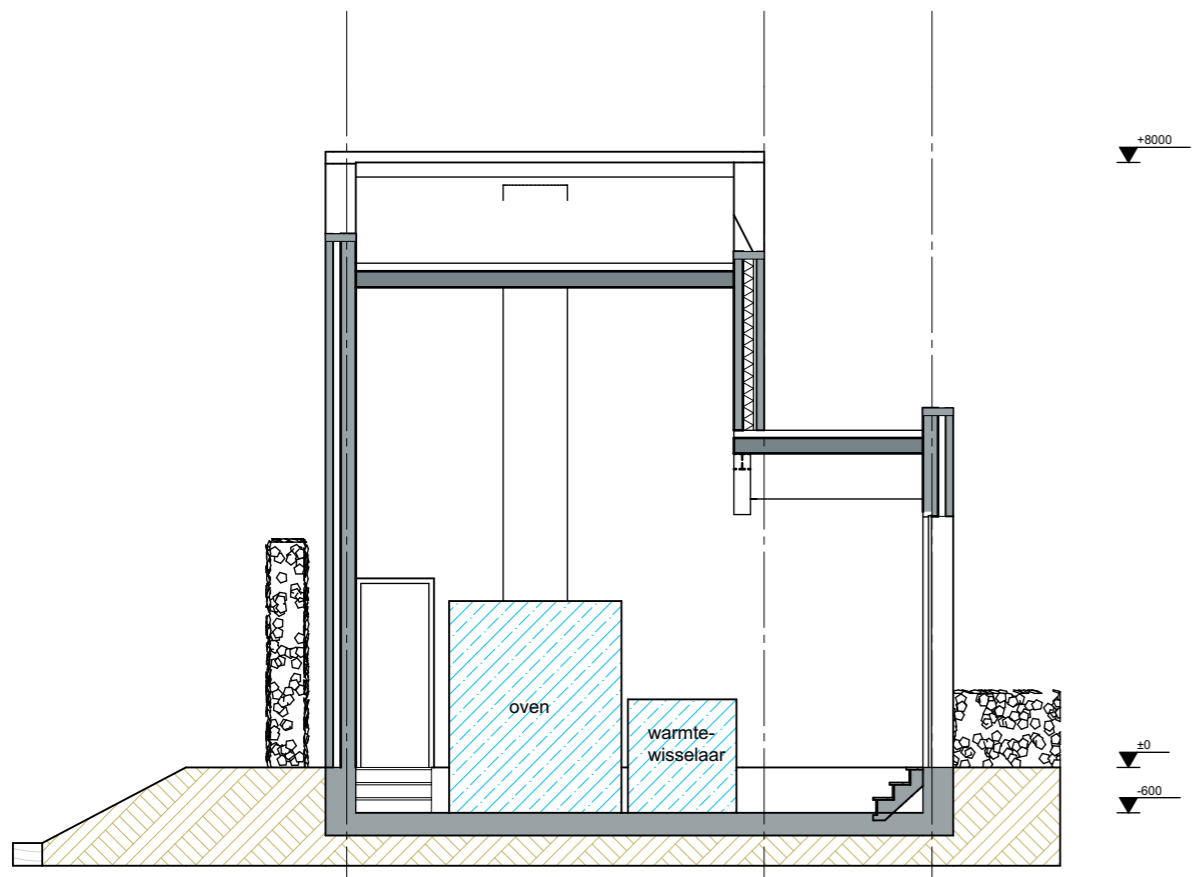

Doorsnede C

(A)

(B)

(C)

datum : 27-8-2018
 werk : Crematorium Utrecht
 werk nr. : 0474
 schaal : 1:100
 tek. nr. : D.21

