


Kelder

dsn A

10200

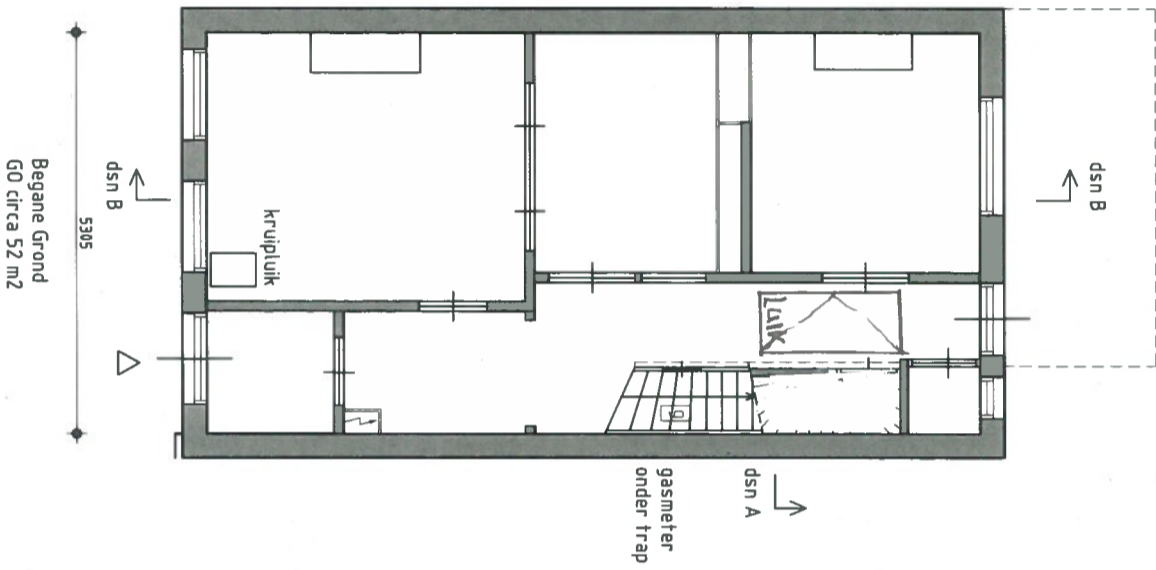

serre
-niet ingemeten-

dsn B


dsn B

Begane Grond
GO circa 52 m²

5305

dsn A


10200

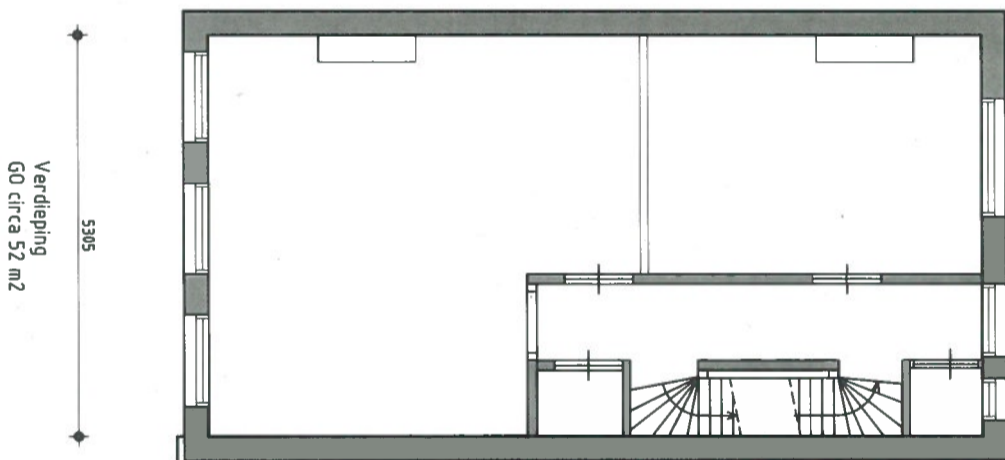

Verdieping
GO circa 52 m²

5305

10200

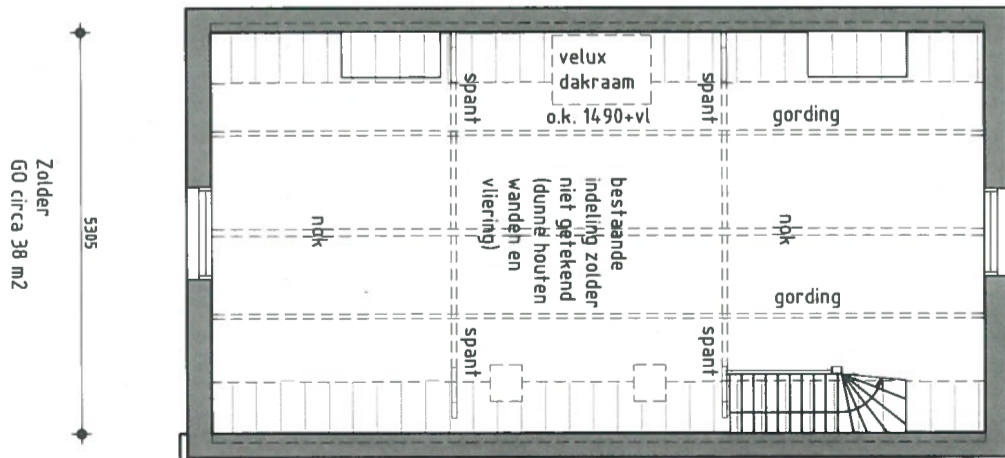

2x dakraam
o.k. 1720+vl

o.k. 1490+vl

bestaande
indeling zolder
niet getekend
(dunne houten
wand en
vloering)

spant

spant

spant

spant

spant

spant

spant

spant

spant

spant

spant


spant

spant


Zolder
GO circa 38 m²

5305

revisie 1 24-03-2016.
datum : 19-11-2014
werk : Oranjeboomstr
werk nr. :
schaal : 1:100
tek. nr. : 0.100

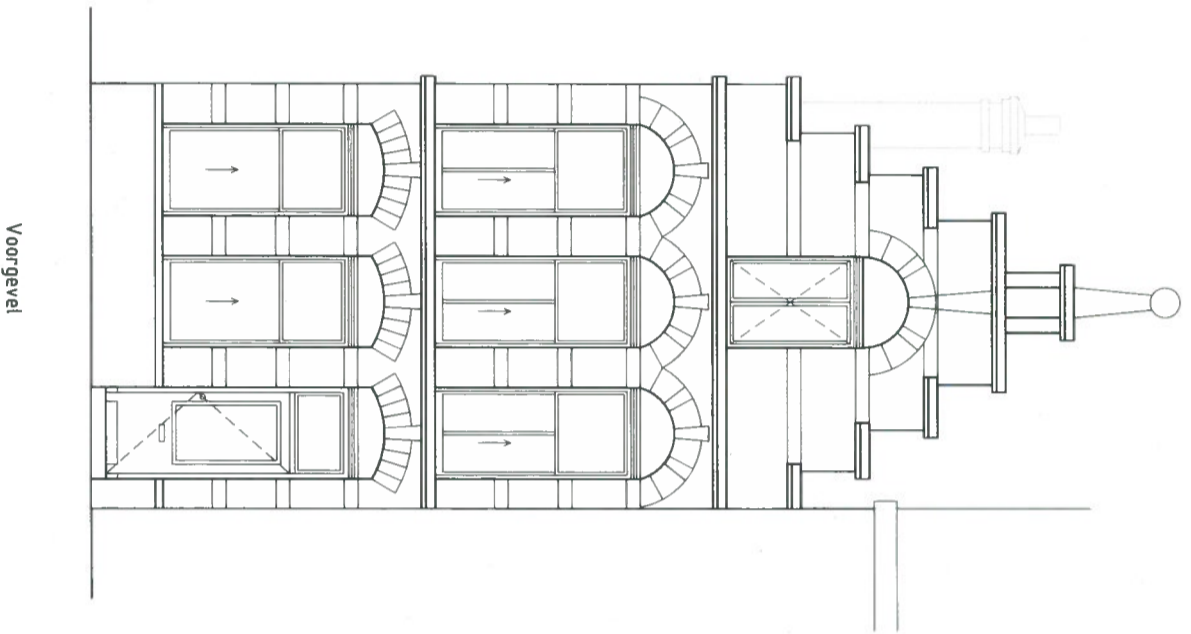


Voorgevel

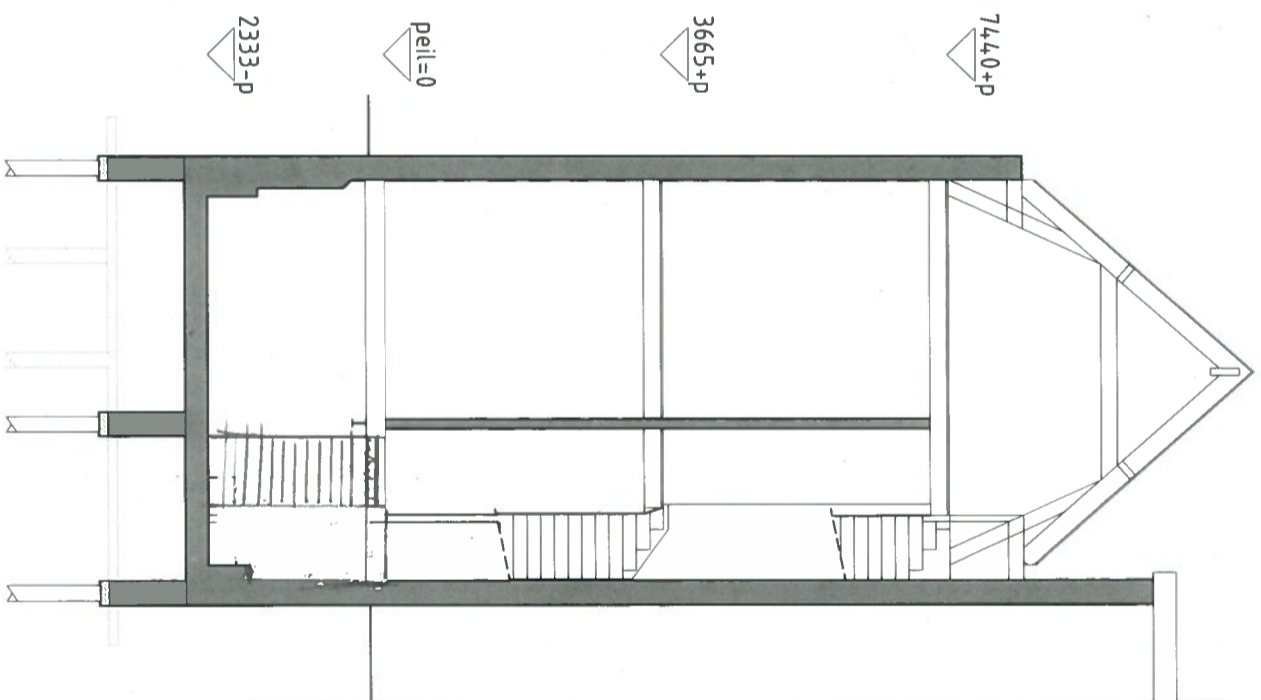

Dwarsdoorsnede (A)

revisie : 04.03.2016
 datum : 19-11-2014
 werk : Oranjeboomstr
 werk nr. :
 schaal : 1:100
 tek. nr. : 0.200

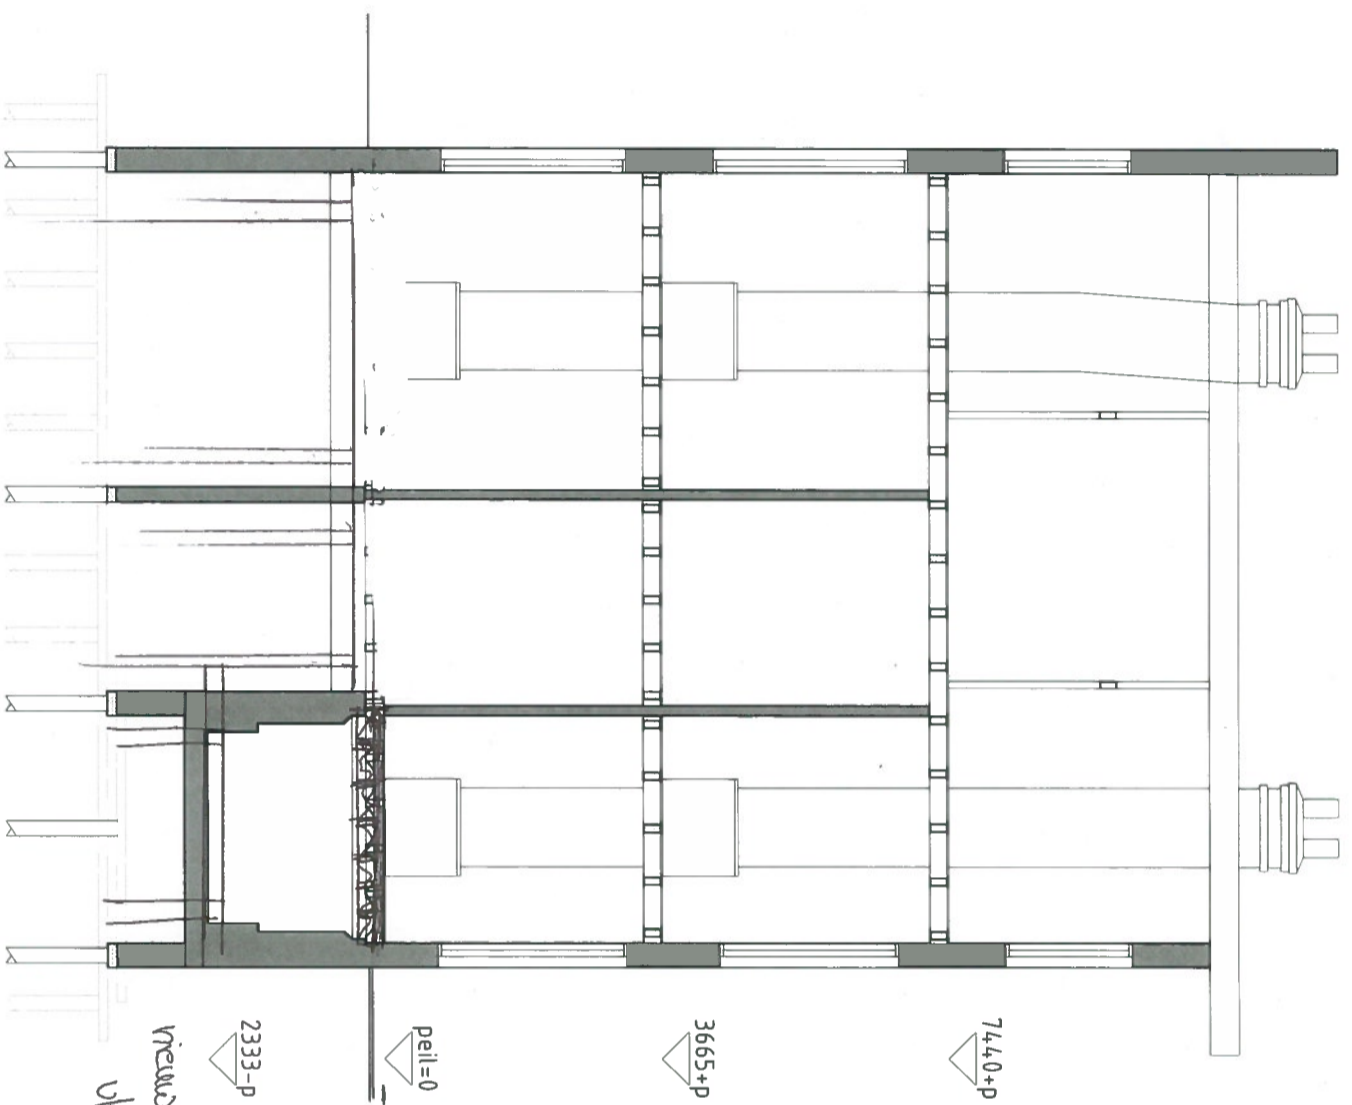


Langsdoorsnede (B)

2333-P
*nieuwe fundering
 op vlak, Bresser*

peil=0

3665+P

7440+P

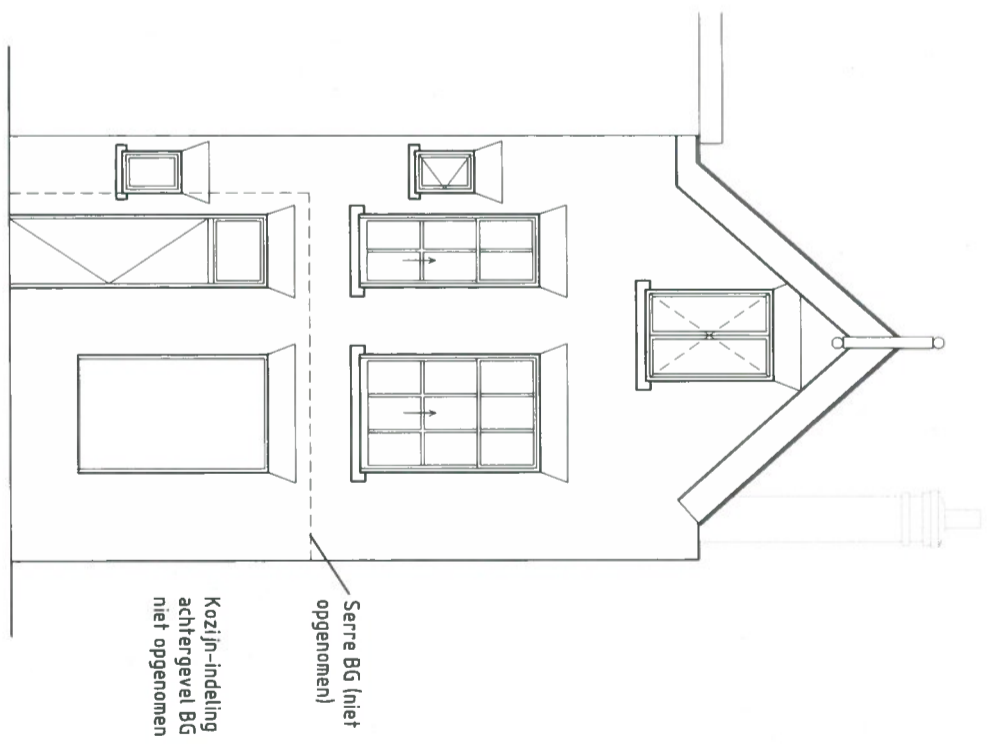

Achtergevel

Serre BG (niet opgenomen)
 kozijn-indeling achtergevel BG niet opgenomen

revisie : 24-03-2014
 datum : 19-11-2014
 werk : Oranjeboomstr
 werk nr. :
 schaal : 1:100
 tek. nr. : 0.201